




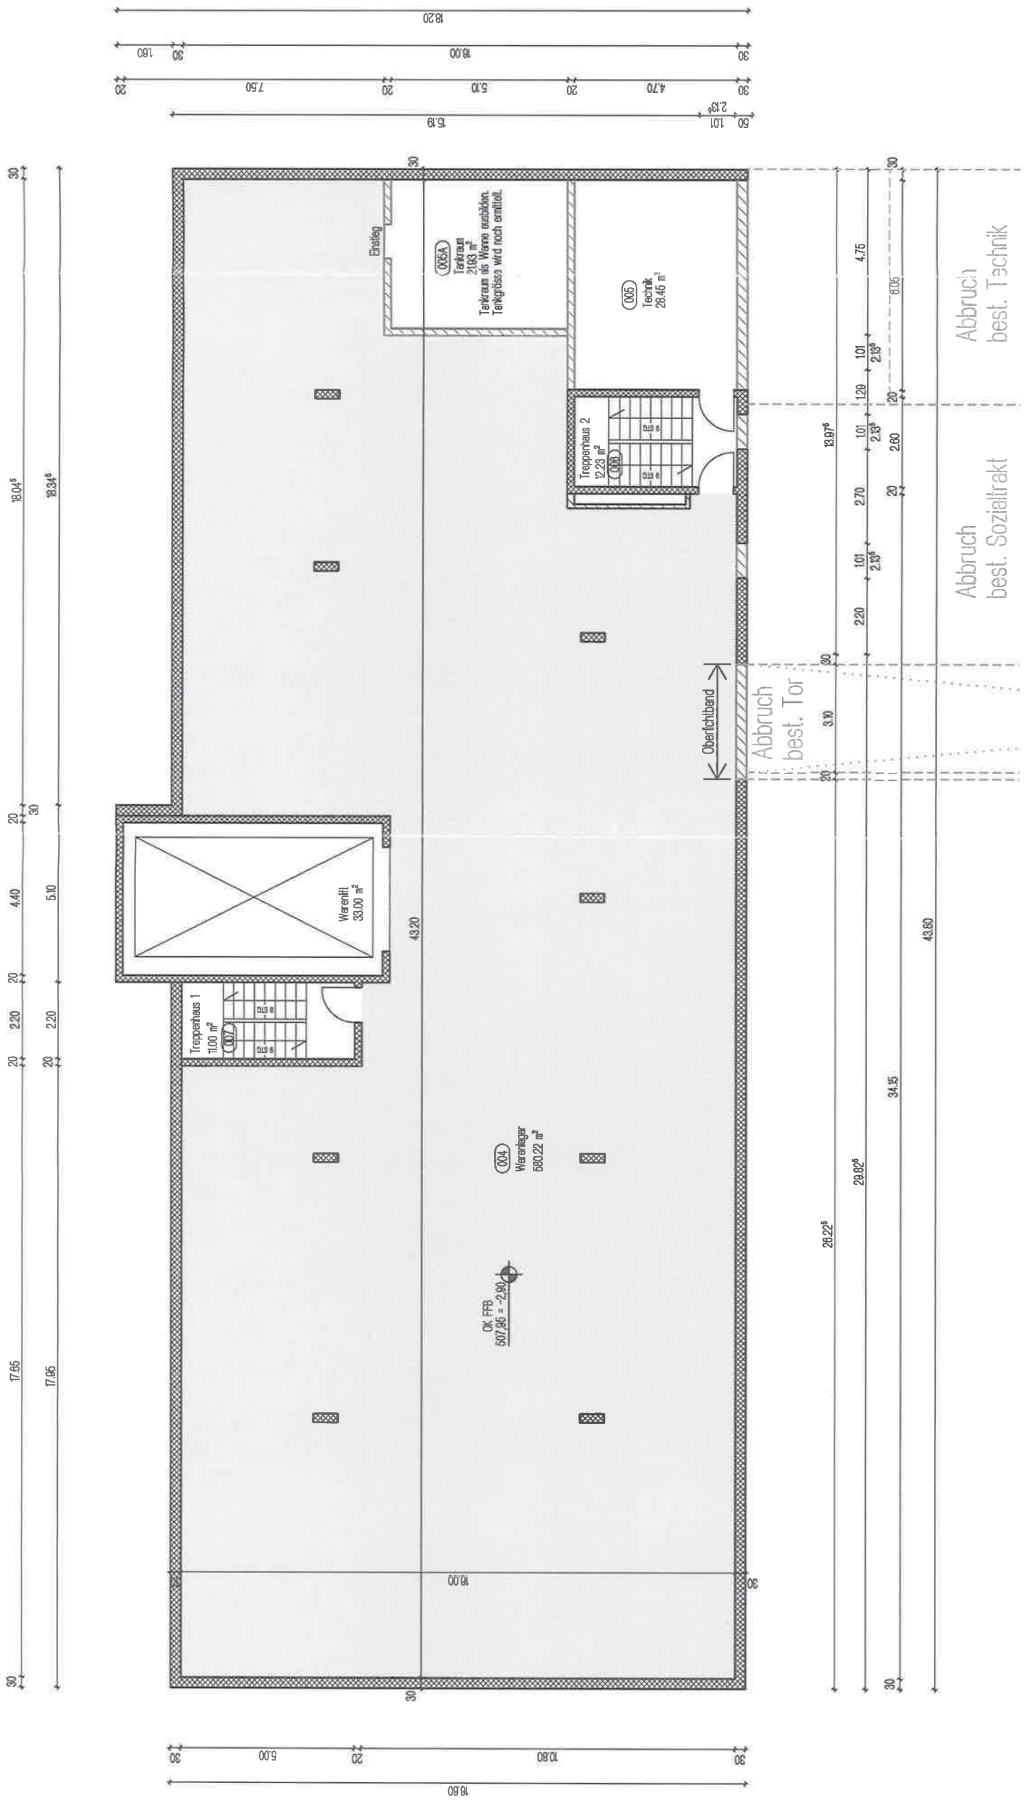


Legende:

-  Abbruch Bestand
-  Bestand
-  Neu
-  Legerfläche
-  Technik und Tankraum



1.Untergeschoss P 153 Mietvertragsanlagen Index 1 / SH

ohne Massstab

Umbau/Anbau und Neubau eines Lager- und Verkaufsgebäudes in CH-6210 Sursee

BOLLINGER Baumanagement AG, Muttenz / Basel
Datum: 29.03.2006

